




AREA LOTTO: MQ 5.943

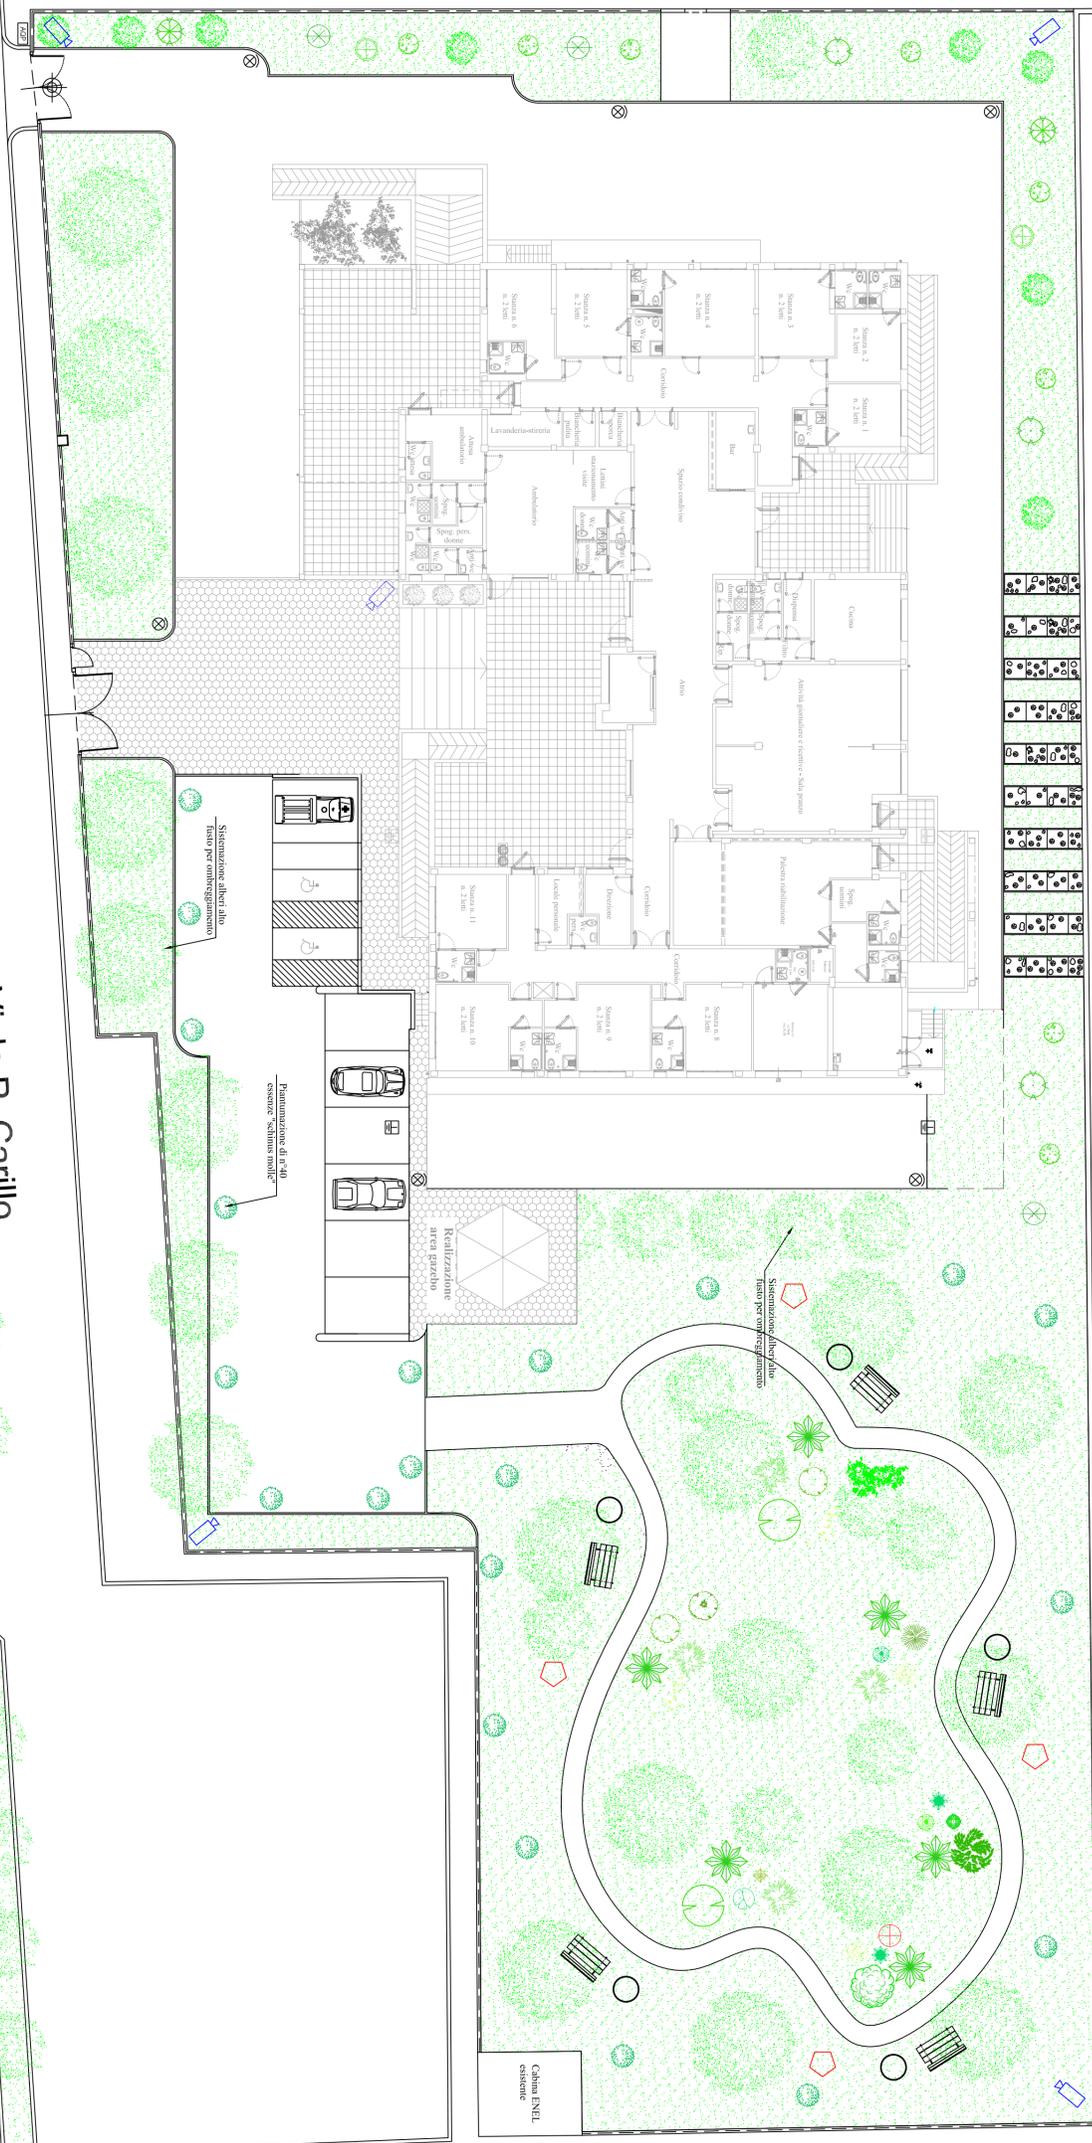

Viale P. Carillo

Viale P. Carillo

Viale P. Carillo

Cabana ENEL sistema